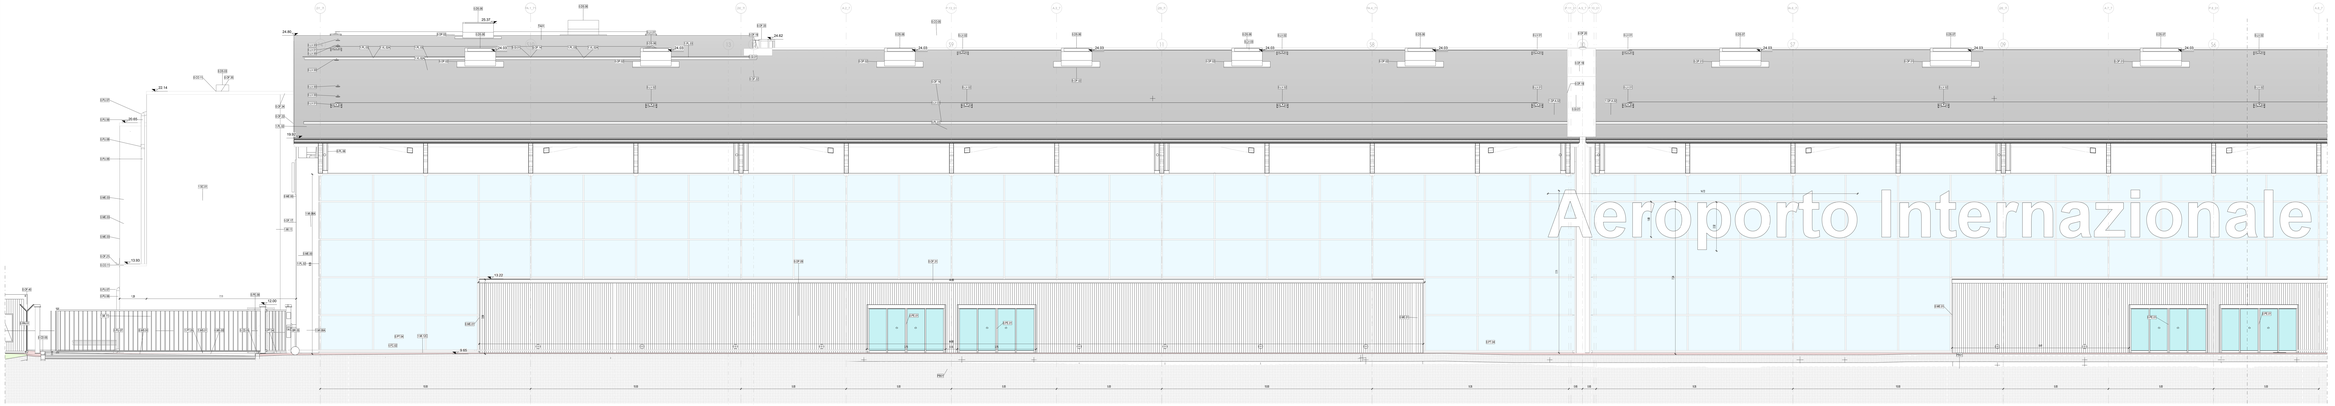

Terminal Partenze - Prospetto Nord N1

Scala 1 : 50

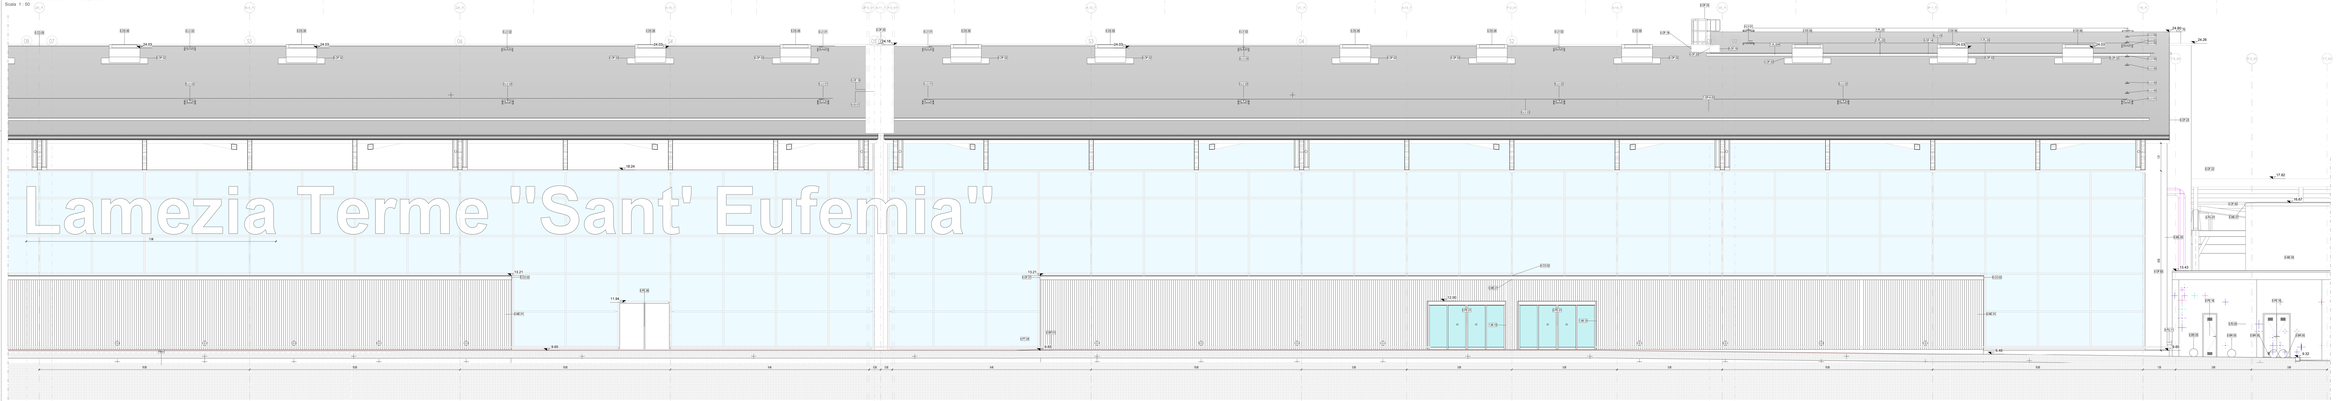

Terminal Partenze - Prospetto Nord N2

Scala 1 : 50

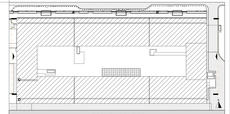

LEGENDA GRAFICA

0.00 ... QUOTA FINITO PIANTA		ASSE STRUTTURALE	LINEA DOGANALE
0.00 ... QUOTA FINITO SEZIONE		DIMENSIONE LINEARE	LINEA DI PENDENZA
XXX XXX — Nome Locale; M — Nome Locale; S.P. — Area; S.T. — Area con servizio; 1 — Pedana Locale;		ETICHETTA PORTE dimensione netta; ETICHETTA MURI	INDICAZIONE ORIZZONTE; INDICAZIONE NORD

CAPOSALDO FISSO

CAPOSALDO FISSO: N75 4397454.7332 E/O 1837969.8011; QUOTA ALTIM. 9.00

DISPOSITIVI DI SICUREZZA

E.U.V.01 PUNTO DI ANCORAGGIO ESTREMITA'	E.U.V.02 PUNTO DI ANCORAGGIO	E.U.V.03 FUNE IN ACCIAIO	E.U.V.05 PUNTO DI ANCORAGGIO

PARTIZIONI VERTICALI		PARTIZIONI ORIZZONTALI		INFISSI	
ME	MURATURE ESTERNE	**PT**	PAVIMENTI	**PI**	PORTE INTERNE
MI	MURATURE INTERNE	**MS**	MASSETTI	**PE**	PORTE ESTERNE
DI	DIVISORI	**PN**	PAVIMENTO ESTERNO	**FI**	FINESTRE INTERNE/ESTERNE
PA	PANNELLI	**CO**	COPERTURE	**LU**	LUCERNAIRI
PL	PLACCATURE	CONTROSOFFITTI		**FC**	FACCIATE CONTINUE
PV	PARETI VETRATE	**CS**	CONTROSOFFITTI		
RI	RIVESTIMENTI	**VL**	VELETTE		

ALTRI ELEMENTI

RN	RINGHIERE NAVIGANTI CORRIANAI	**AR**	ARREDI	**BR**	PARACOLPI
PV	PLUVIALI / CANALI / CANALINE	**BC**	SCALE (FIXMAN)	**SO**	SOGLIE
		OP	OPERE PREFABBRICATE	**OF**	OPERE IN FERRO
SA	SANITARI	**VE**	AIUOLE / ALBERI	**LV**	TATTILIMAPPE

FINITURE

B - Zoccolino

B01 Rivestimento ceramico parietale all'interno dei bagni
B02 Rivestimento ceramico parietale all'esterno dei bagni, sopra e laterale nicchia h 150 mm
B03 Rivestimento ceramico a tutta altezza parete esterna a lunetta nicchia h 150 mm
B04 Rivestimento ceramico a tutta altezza parete esterna a lunetta nicchia h 150 mm
B05 Rivestimento ceramico a tutta altezza parete esterna a lunetta nicchia h 150 mm
Bxxx - Nel locale pedana accesso

W - Pedana in legno

W01 Pedana in legno di larghezza a modulo lunetta nicchia
W02 Pedana di installazione a sigua recessiva con zoccolino h 100 mm
W03 Pedana in legno di larghezza a modulo
Wxxx - Rivestimento ceramico a tutta altezza per pavimento affiancato alla pedana a tutta altezza Dim. 120x60 cm
Wxxx - Rivestimento ceramico a tutta altezza per pavimento affiancato alla pedana a tutta altezza

C - Controsoffitto

Bxxx - Nel locale pedana accesso
Cxxx - Nel locale pedana accesso

LP01 Pavimento ceramico in lastre gres porcellanato effetto cemento a tutta altezza Larghezza 60 mm
LP02 Pavimento ceramico in lastre gres porcellanato effetto cemento a tutta altezza Larghezza 60 mm
LP03 Pavimento ceramico in lastre gres porcellanato effetto cemento a tutta altezza Dim. 120x60 cm
Kxxx - Nel locale pedana accesso

Lxxx - Nel locale pedana accesso

Scala 1:50 Zona Scala 1:50 Zona

Ente Nazionale per l'Aviazione Civile

AEROPORTO CIVILE DI LAMEZIA TERME (CZ)

LOTTO L1 - Sviluppo aeroidrozione passeggeri
CUP: H84C22000030000
LOTTO L2 - Interventi per la security e la digitalizzazione
CUP: H88D23000030002
LOTTO L6 - Potenziamento delle reti di utilizzazione e impianti tecnologici
CUP: H84C22000030006

PROGETTO ESECUTIVO

LOTTO 1

ARCHITETTURA - STATO DI PROGETTO - AMBITO 01

Terminal Partenze - Prospetto Nord

GRUPPO DI PROGETTAZIONE

Raggruppamento Temporaneo di Professionisti

